


APPROVATO D.D.R. n. 21/25509/96  
**CITTA' DI CARMAGNOLA**  
**P.R.G.C.**  
**VARIANTE GENERALE**  
 Approvato con Deliberazione della Giunta Regionale 28 settembre 1996 n. 21-25508  
 R.U.P. n. 49 del 7 ottobre 1996  
**MODIFICATO**  
 CON VARIANTE PARZIALE EX ART. 17 C.7 L.R. 56/77  
 MODIFICATA CON D.C.C. DEL N. ...  
 APPROVATA CON D.C.C. DEL N. ...  
 Intendente: Arch. Gian Carlo Paglia  
 TAV.  
**2.2b** VARIANTE  
 SCALA 1:5000  
**PROGETTO GENERALE**  
 CARTA TEMATICA E NUMERICA  
 Il segretario generale: ...  
 Il responsabile del Progettazione: ...  
**PROGETTO**  
 Prof. Arch. Franco Corsico Dr. Arch. Giuseppa Piazza  
 con Prof. Arch. Luigi Falco  
 Modificato e coordinamento: Arch. G. Di. Arch. Giuseppe PIZZOLI  
 In collaborazione: Arch. Antonio Invernizzi

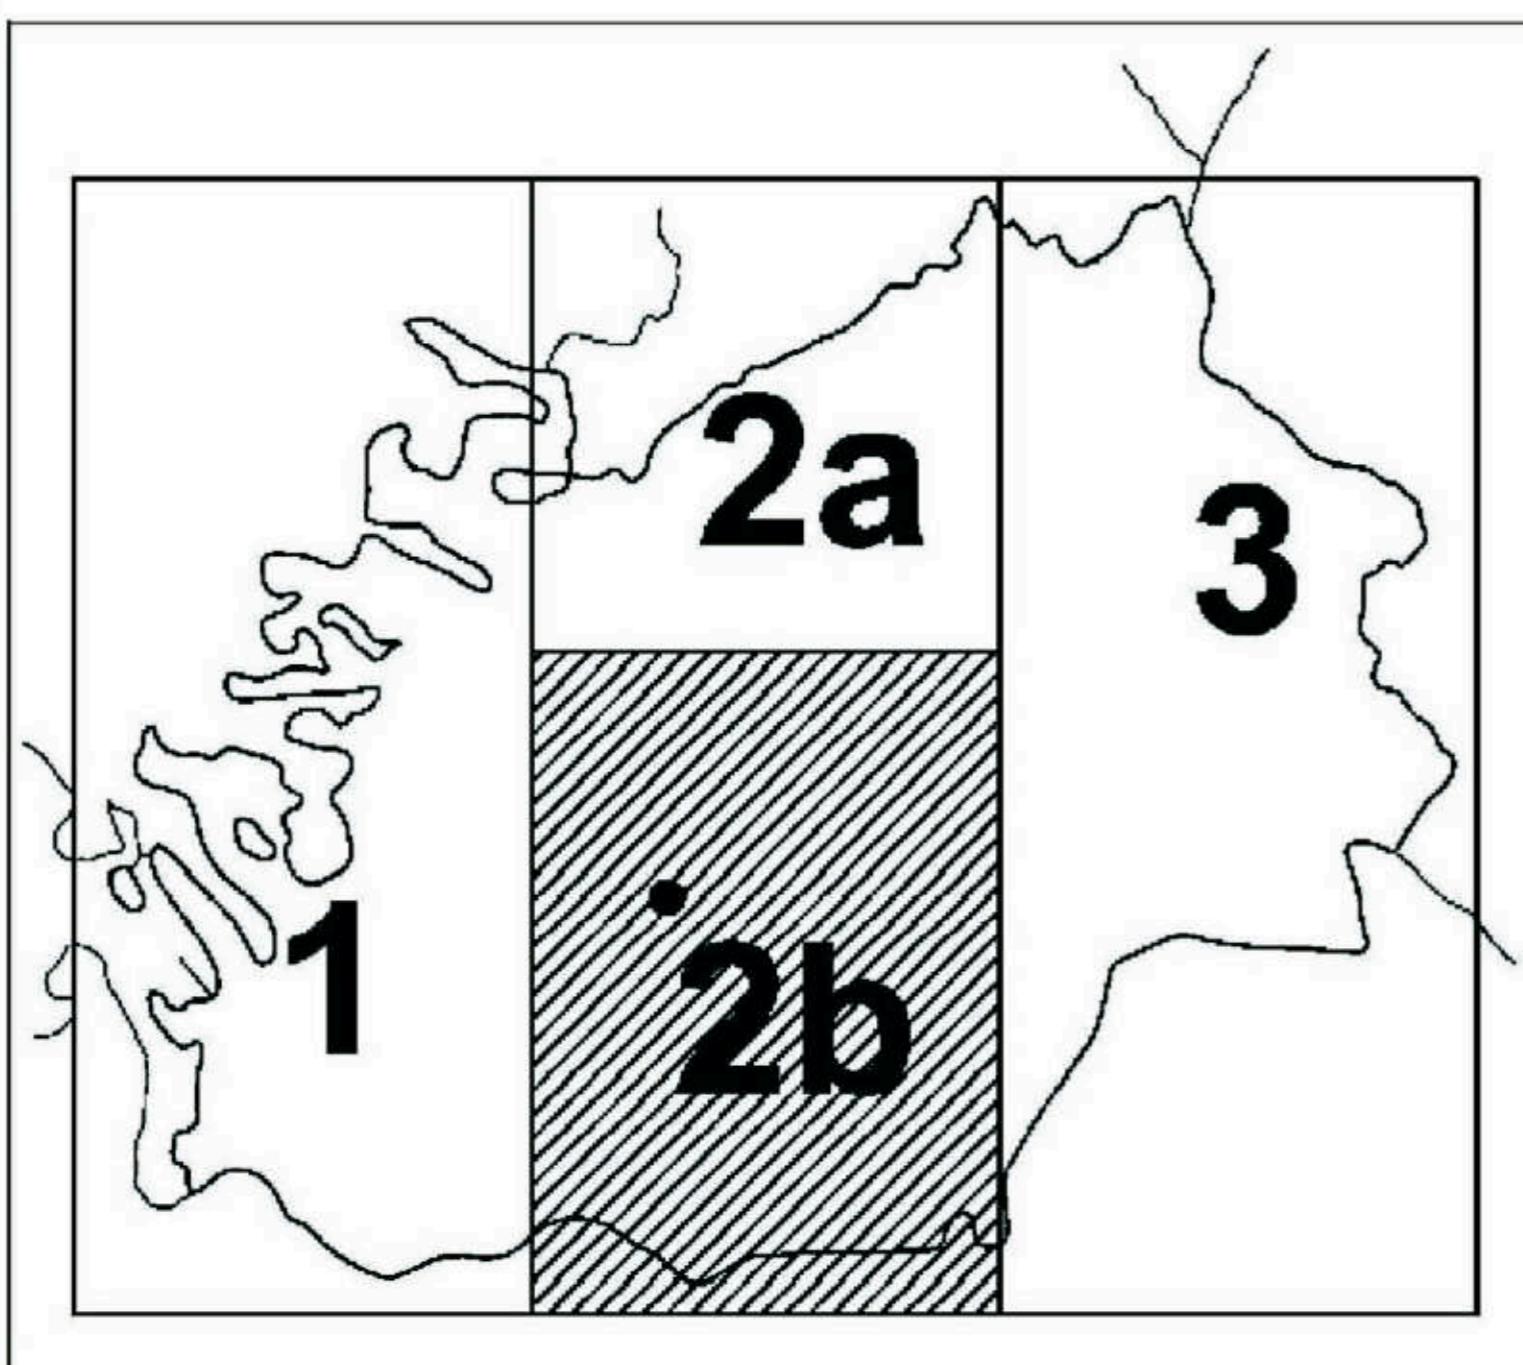

**Nota 1:**  
 D.G.R. 28.09.1996 n. 21-25509 (CP N.4.A. 7.8.2. 6° c.)  
 "Si deve considerare annullato, tenuto conto della situazione urbanistica, la provvedimento di assenso edilizio e non-compiuto della Direzione Città (Sikama), risalente entro limiti del P.T.O. del P. A. per la modifica di tale area variata quale settore all'atto di variazione completa del P.R.G.C. del Comune di Carmagnola, in forza del progetto verso il centro del P.T.O. ..."  
**Nota 2:**  
 D.G.R. 28.09.1996 n. 21-25509 (CP N.4.A. 7.8.2. 6° c.)  
 "In merito al P.T.O. del P. A. secondo quanto riportato negli elaborati approvati con D.C.C. n. 691-4106 in data 03.10.96"

