

# CITTÀ DI CARMAGNOLA P.R.G.C.

## VARIANTE GENERALE

Approvato con Deliberazione della Giunta Regionale 28 settembre 1998 n°21-25536  
B.U.R.P. n°40 del 7 ottobre 1998

### MODIFICATO CON VARIANTE PARZIALE EX ART. 17 C.7 L.R.56/77 e s.m.i.

ACQUINIA CON D.C.C. DEL  
APPROVATA CON D.C.C. DEL

esimone: Arch. Gian Carlo Paglia

TAV.

# 3.6.2

SCALA 1:2000

CARTA NUMERICA

## SVILUPPO DEL PROGETTO


Il Esperto Generale      Il Sindaco      Il Responsabile del Procedimento  
Gian Piero Nobilio

### PROGETTO

Prof. Arch. Franco Corsico    Dr. Arch. Giuseppe Piazza  
con Prof. Arch. Luigi Falco

modifiche di coordinamento a cura di Dr. Arch. Giuseppe PIAZZA

ha collaborato: Dr. Arch. Antonio Impedovo

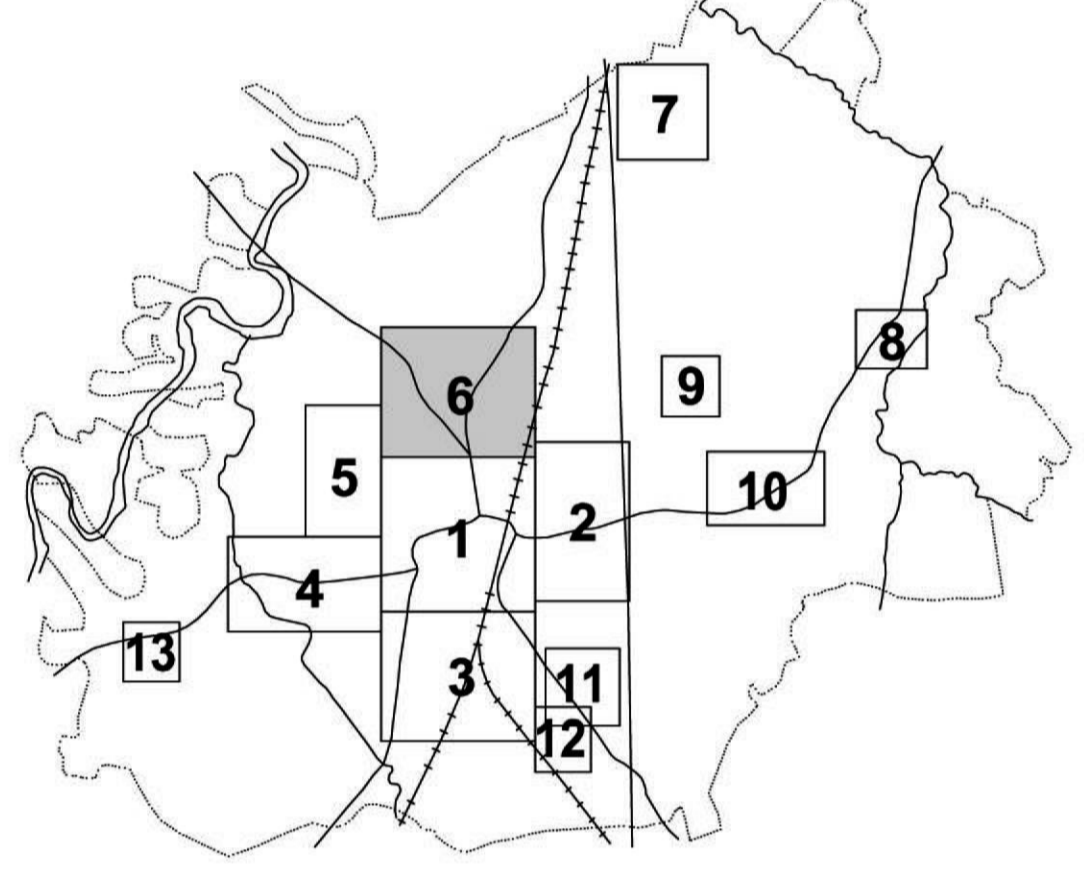

- LEGENDA**
- Perimetro di
  - Sistema insediativo
  - Distretto
- AREE NORMATIVE - INSEDIAMENTI URBANI IN PROGETTO**
- 00 Ambiti assoggettati a SUE
  - 00 Numero di riferimento
  - 0 Progetti mirati (IA5.1)
  - 10 Aree di riqualificazione funzionale (IA5.2)
  - 20 Aree di tipo E (IA1.2/3)
  - 30 Aree di tipo S (IA3)
  - 40 Aree di completamento:
    - a prevalente destinazione residenziale (IB1.1)
    - a prevalente destinazione terziaria (IB1.3)
    - a prevalente destinazione produttiva (IB1.2)
  - 50 Aree di nuovo impianto:
    - a prevalente destinazione residenziale (IB2.1)
    - a prevalente destinazione terziaria (IB2.3)
    - a prevalente destinazione produttiva (IB2.2)
  - 6000 Aree miste
- Aree per usi insediativi urbani**
- Residenziali**
- 400 Aree di completamento
  - 500 Aree di nuovo impianto
  - 200 Aree di tipo E (IA1.2/3)
  - 3000 Aree di tipo F (IA1.2/3)
  - 300 Aree di tipo S (IA3.3)
  - 4000 Aree di tipo 4 (IA3.4)
  - 600 Terziarie
  - 700 Produttive
- Aree per impianti pubblici, di uso pubblico e/o di interesse pubblico e assimilabili all'interno dei distretti**
- S1 Servizi esistenti
  - Servizi in progetto
    - S20 locali (IC1)
    - S30 comunali (IC2)
    - S40 generali (IC3)
  - V1 Aree di verde di arredo esistenti
  - V200 Aree di verde d'arredo in progetto (IC6)
  - V30 Alberature di area in progetto (IVA)
  - V40 Aree di recupero e valorizzazione ambientale in progetto (IB.3)
  - P Parcheggi esistenti
  - Parcheggi in progetto
    - P200 a livello locale (IIC1)
    - P300 a livello comunale (IIC1)
    - P40 autoparchi (IIC2)
  - T10 Impianti tecnologici esistenti
  - T20 Impianti tecnologici in progetto (IC4)
- Aree per impianti pubblici, di uso pubblico e/o di interesse pubblico e assimilabili all'esterno dei distretti**
- Servizi
    - 2000 di interesse locale
    - 3000 di interesse comunale
    - 4000 di interesse generale
  - T1000 Impianti tecnologici esistenti
  - T2000 Impianti tecnologici in progetto
  - V2000 Verde di arredo
  - P2000 Parcheggi

