

APPROVATO DAL D. C. N. 21/2020/1988

CITTA' DI CARMAGNOLA
P.R.G.C.
VARIANTE GENERALE
 Approvata con Deliberazione della Giunta Regionale 28 settembre 1988 n° 21-28258
 R.U.R.P. n° 48 del 7 ottobre 1988

MODIFICATO
 CON VARIANTE PARZIALE EX ART. 17 C.7 L.R. 56/77
 ADOTTATA CON D.C.C. DEL N. ...
 APPROVATA CON D.C.C. DEL N. ...

esistenti: Arch. Carlo Liviero
 Arch. Gian Carlo Paglia
 TAV.

2.2b VARIANTE


SCALA 1:5000

PROGETTO GENERALE
 CARTA TEMATICA E NUMERICA

Il progettista generale: ...
 Il Responsabile del Progetto: ...

PROGETTO
 Prof. Arch. Franco Corsico, Dr. Arch. Giuseppe Piazza
 con Prof. Arch. Luigi Falco
 assistito da: ...

In collaborazione con: ...

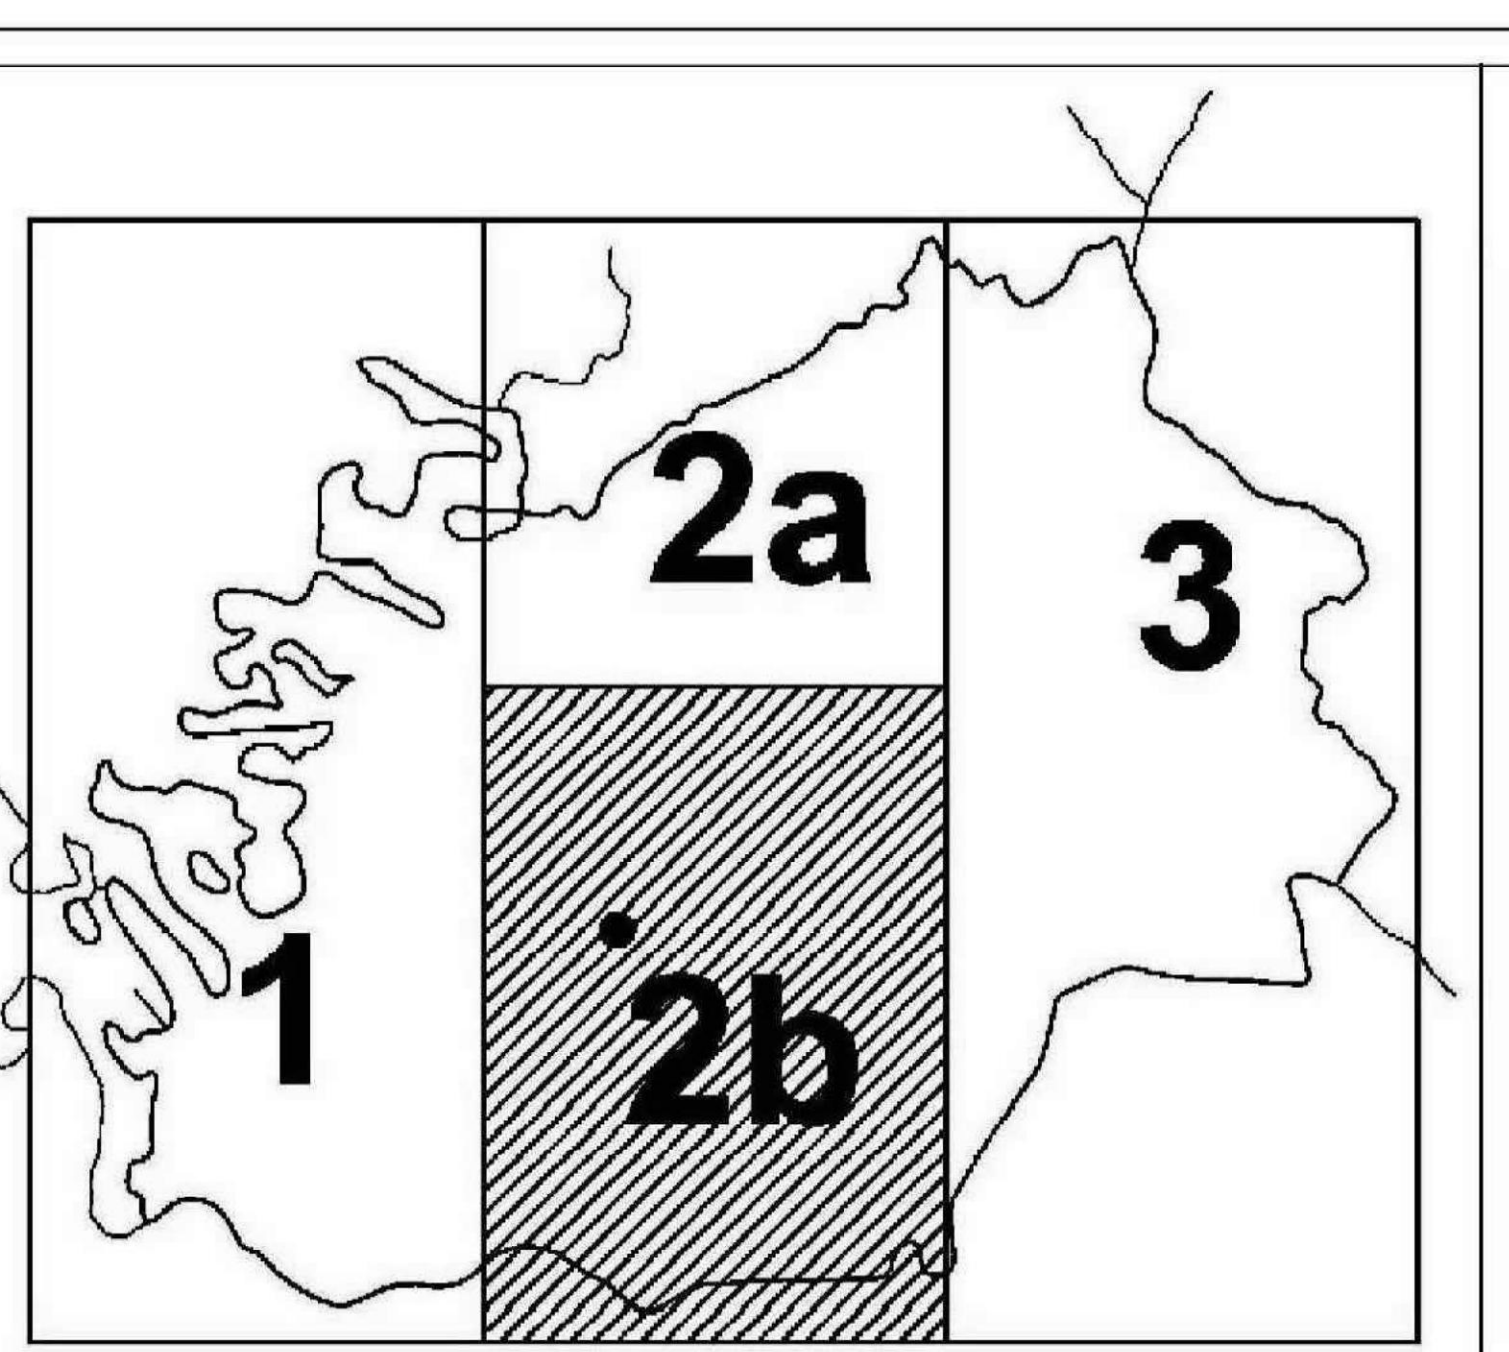

Nota 1:
 D.G.R. 28.09.1988 n°21-2020/1988 (CP N.A.A. n° 7.8.2. F° c.)
 "In base ai contenuti generali, nonché ai dati di cartografia, la previsione del piano urbanistico è riferita alla Regione Valle (Borghetto), circoscrizione (limiti del P.T.O. del Po). A parità di condizioni di fatto, una volta che siano stati definiti i limiti di validità, vengono fissati la Borgata Cido e le case nuove a nord ovest di Borgetto, limitando così l'area di intervento del progetto urbanistico del P.T.O.

Nota 2:
 D.G.R. 28.09.1988 n°21-2020/1988 (CP N.A.A. n° 7.8.2. F° c.)
 "In base al P.T.O. del Po secondo quanto previsto negli allegati approvati con D.C.R. n° 571-1/108 il 04.03.1983

