

# CITTA' DI CARMAGNOLA P.R.G.C. VARIANTE GENERALE

Approvato con Deliberazione della Giunta Regionale 28 settembre 1998 n°21-25536  
B.U.R.P. n° 40 del 7 ottobre 1998

TAV.

3 12 13

SCALA 1:2000

CARTA NUMERICA

## SVILUPPO DEL PROGETTO


Il segretario generale      Il sindaco      L'ingegnere capo

PROGETTO

Prof. Arch. Franco Corsico      Dr. Arch. Giuseppe Piazza  
con Prof. Arch. Luigi Falco

modifiche di coordinamento a cura di Dr. Arch. Giuseppe PIAZZA

ha collaborato: dr. arch. Antonia Impedovo

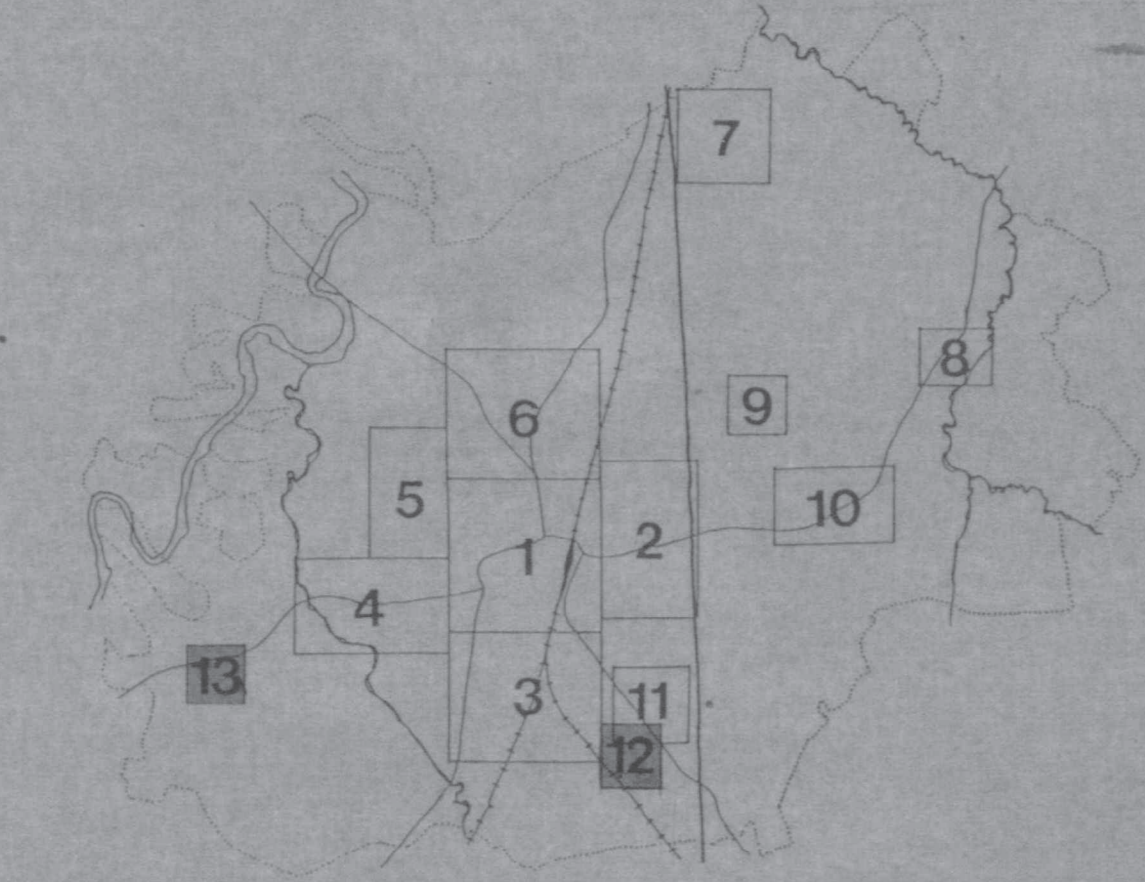

LEGENDA  
00 Perimetro di Sistema insediativo Distretto

### AREE NORMATIVE - INSEDIAMENTI URBANI IN PROGETTO

Ambiti assoggettati a SUE

00 Numero di riferimento

- 0 Progetti mirati (IA5.1)
- 10 Aree di riqualificazione funzionale (IA5.2)
- 20 Aree di tipo E (IA1.2/3)
- 30 Aree di tipo 5 (IA3)
- Aree di completamento:  
40 a prevalente destinazione residenziale (IB1.1)  
60 a prevalente destinazione terziaria (IB1.3)  
70 a prevalente destinazione produttiva (IB1.2)

- Aree di nuovo impianto:  
50 a prevalente destinazione residenziale (IB2.1)  
6000 a prevalente destinazione terziaria (IB2.3)  
7000 a prevalente destinazione produttiva (IB2.2)

80 Aree miste

Aree per usi insediativi urbani

Residenziali

- 400 Aree di completamento
- 500 Aree di nuovo impianto
- 200 Aree di tipo E (IA1.2/3)
- 3000 Aree di tipo F (IA1.2/3)
- 300 Aree di tipo 5 (IA3.5)
- 4000 Aree di tipo 4 (IA3.4)

600 Terziarie

700 Produttive

Aree per impianti pubblici, di uso pubblico e/o di interesse pubblico e assimilabili all'interno dei distretti

- S1 Servizi esistenti
- Servizi in progetto
- S20 locali (IC1)
- S30 comunali (IC2)
- S40 generali (IC3)

- V1 Aree di verde di arredo esistenti
- V200 Aree di verde d'arredo in progetto (IC6)
- V30 Alberature di area in progetto (IVA)
- V40 Aree di recupero e valorizzazione ambientale in progetto (IIB.3)

- P Parcheggi esistenti
- Parcheggi in progetto
- P200 a livello locale (IIC1)
- P300 a livello comunale (IIC1)
- P40 autoparchi (IIC2)

- T10 Impianti tecnologici esistenti
- T20 Impianti tecnologici in progetto (IC4)

Aree per impianti pubblici, di uso pubblico e/o di interesse pubblico e assimilabili all'esterno dei distretti

- Servizi
- 2000 di interesse locale
- 3000 di interesse comunale
- 4000 di interesse generale
- T1000 Impianti tecnologici esistenti
- T2000 Impianti tecnologici in progetto
- V2000 Verde di arredo
- P2000 Parcheggi



13



12