

CITTA' DI CARMAGNOLA
P.R.G.C.
VARIANTE GENERALE

Approvato con Deliberazione della Giunta Regionale 26 settembre 1998 n° 21-25536
BURP n° 40 del 7 ottobre 1998

TAV.

3.7.2

SCALA 1:2000

CARTA NUMERICA

SVILUPPO DEL PROGETTO

Il segretario generale

A SINDACO


l'ingegnere capo

PROGETTO

Prof. Arch. Franco Corsico Dr. Arch. Giuseppe Piazza
con Prof. Arch. Luigi Falco

modifiche di coordinamento a cura di Dr. Arch. Giuseppe PIAZZA

ha collaborato: Dr. arch. Antonio Imparato

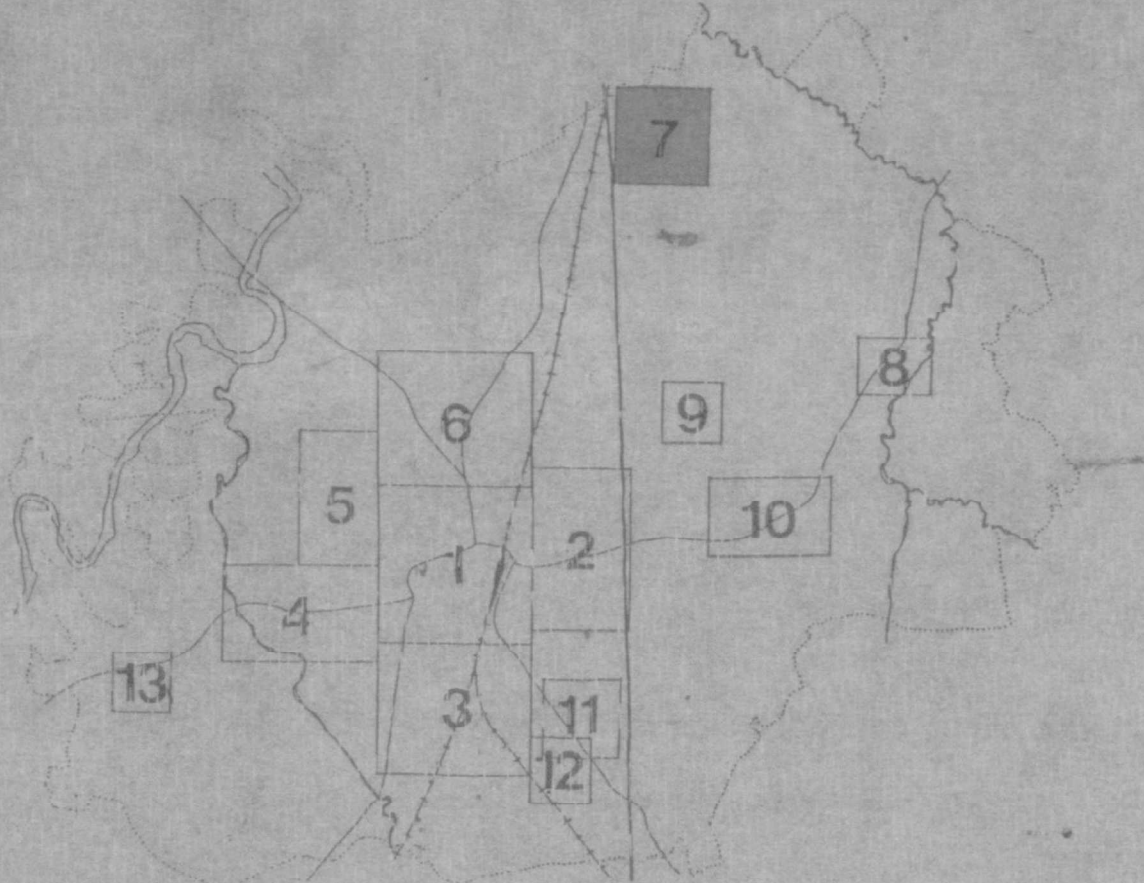

LEGENDA

- Perimetro di
- Sistema insediativo
- Distretto

00

AREE NORMATIVE - INSEDIAMENTI URBANI IN PROGETTO

Ambiti assogettati a SUE

00 Numero di riferimento

- 0 Progetti mirati (IA5.1)
- 10 Aree di riqualificazione funzionale (IA5.2)
- 20 Aree di tipo E (IA1.2/3)*
- 30 Aree di tipo S (IA3)
- Aree di completamento:
 - 40 a prevalente destinazione residenziale (IB1.1)
 - 50 a prevalente destinazione terziaria (IB1.3)
 - 70 a prevalente destinazione produttiva (IB1.2)
- Aree di nuovo impianto:
 - 50 a prevalente destinazione residenziale (IB2.1)
 - 6000 a prevalente destinazione terziaria (IB2.3)
 - 7000 a prevalente destinazione produttiva (IB2.2)
- 80 Aree miste

Aree per usi insediativi urbani

Residenziali

- 400 Aree di completamento
- 500 Aree di nuovo impianto
- 200 Aree di tipo E (IA1.2/3)
- 3000 Aree di tipo F (IA1.2/3)
- 300 Aree di tipo S (IA3.5)
- 4000 Aree di tipo 4 (IA3.4)

600 Terziarie

700 Produttive

Aree per impianti pubblici, di uso pubblico e/o di interesse pubblico e assimilabili all'interno dei distretti

S1 Servizi esistenti

Servizi in progetto

- S20 locali (IC1)
- S30 comunali (IC2)
- S40 generali (IC3)

V1 Aree di verde di arredo esistenti

V200 Aree di verde d'arredo in progetto (IC6)

V30 Alberature di area in progetto (IVA)

V40 Aree di recupero e valorizzazione ambientale in progetto (IIB.3)

P Parcheggi esistenti

Parcheggi in progetto

- P200 a livello locale (IIC1)
- P300 a livello comunale (IIC1)
- P40 autoparchi (IIC2)

T10 Impianti tecnologici esistenti

T20 Impianti tecnologici in progetto (IC4)

Aree per impianti pubblici, di uso pubblico e/o di interesse pubblico e assimilabili all'esterno dei distretti

Servizi

- 2000 di interesse locale
- 3000 di interesse comunale
- 4000 di interesse generale

T1000 Impianti tecnologici esistenti

T2000 Impianti tecnologici in progetto

V2000 Verde di arredo

P2000 Parcheggi

7



21/25536/1998
approvato il 26 settembre 1998
BURP n° 40 del 7 ottobre 1998
21/25536/1998
approvato il 26 settembre 1998
BURP n° 40 del 7 ottobre 1998